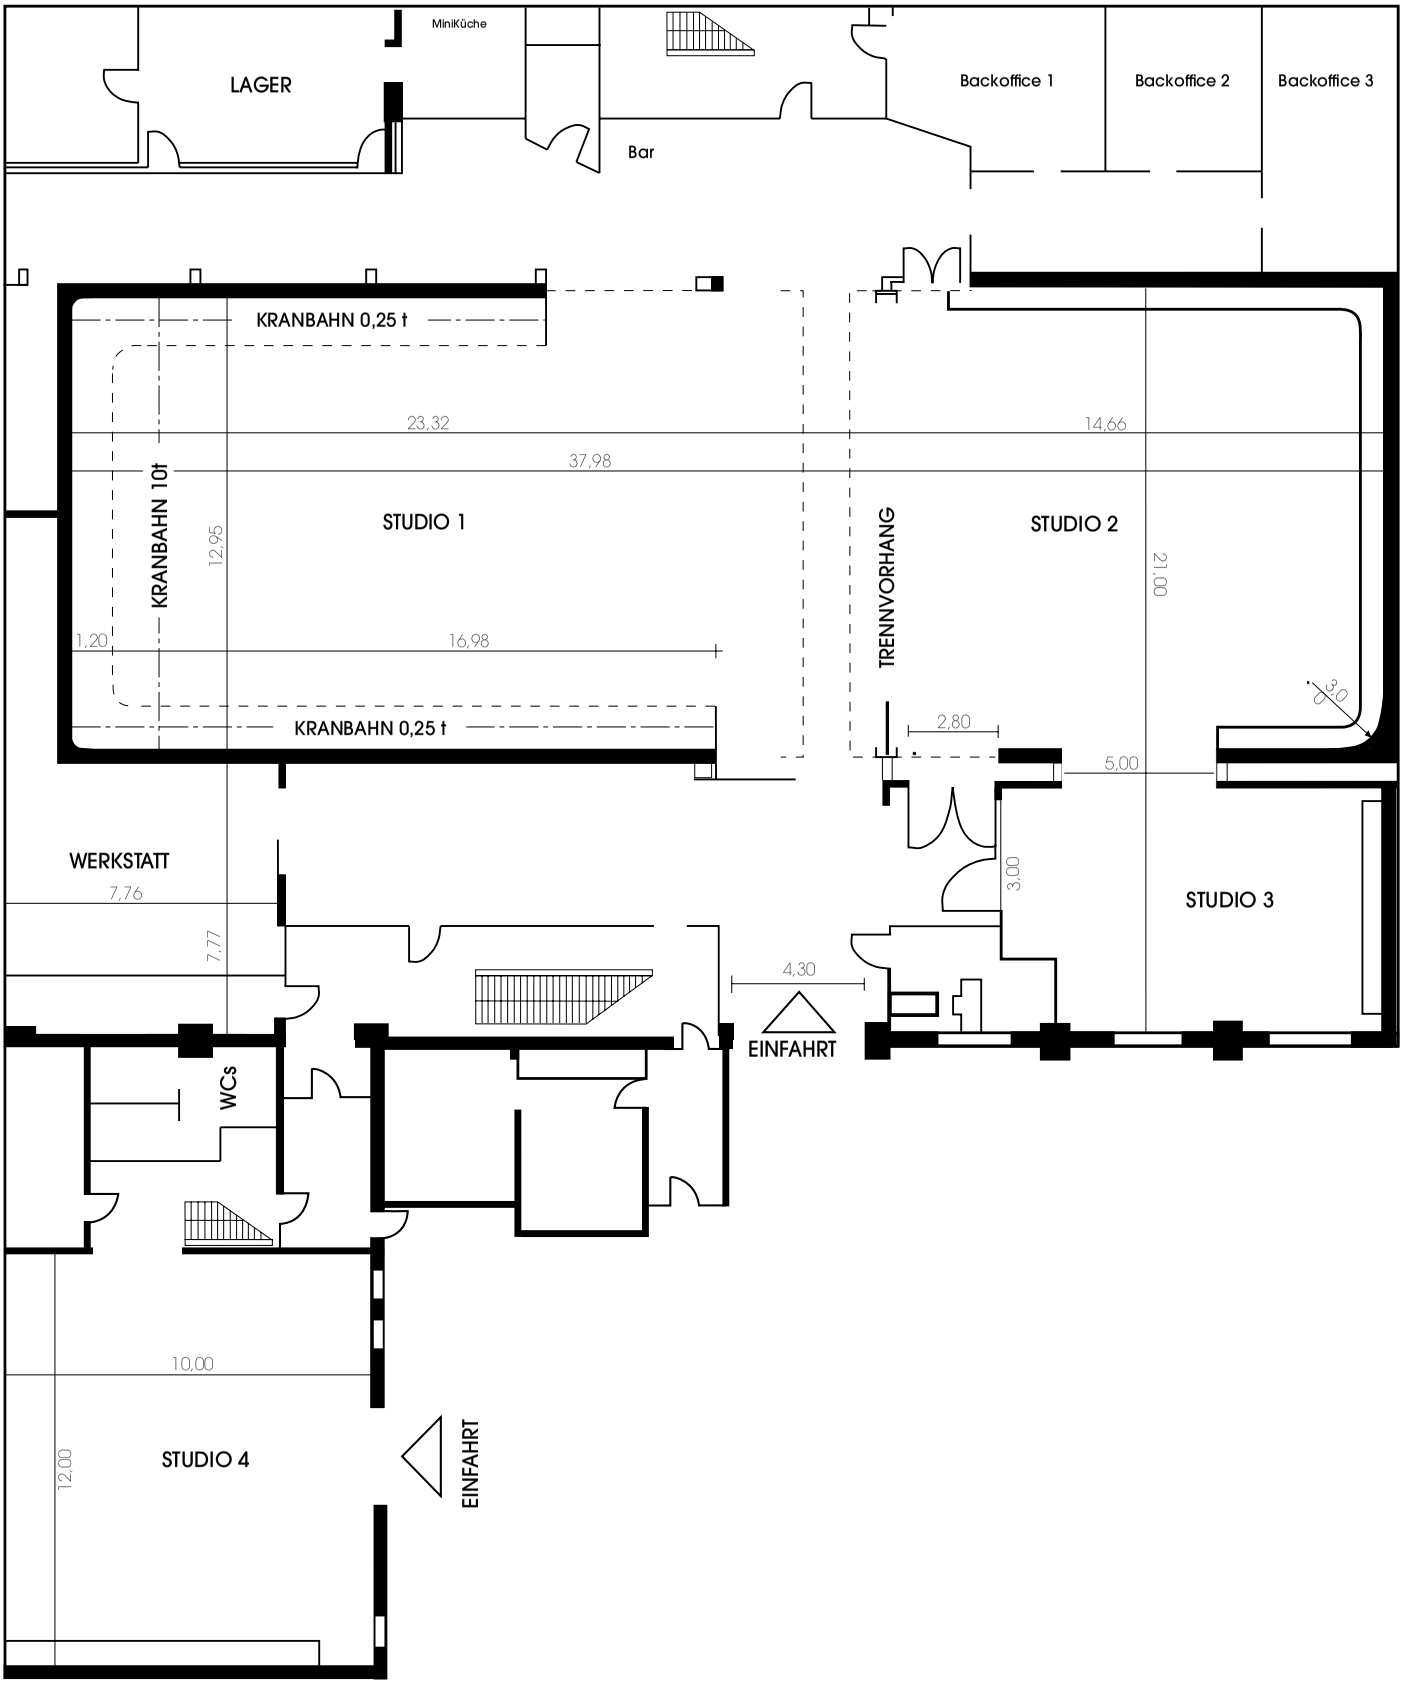
LAGER
MiniKüche
Bar
Backoffice 1
Backoffice 2
Backoffice 3
KRANBAHN 0,25 t
23,32
14,66
37,98
KRANBAHN 10t
12,95
STUDIO 1
TRENNVORHANG
STUDIO 2
21,00
1,20
16,98
3,0
KRANBAHN 0,25 t
2,80
5,00
WERKSTATT
7,76
7,77
3,00
STUDIO 3
4,30
EINFAHRT
WCs
10,00
12,00
STUDIO 4
EINFAHRT